
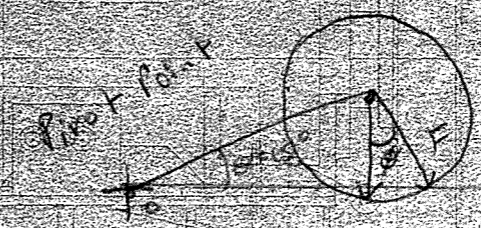


Appendix D 15-03-004 Actuator Calculations

FBD

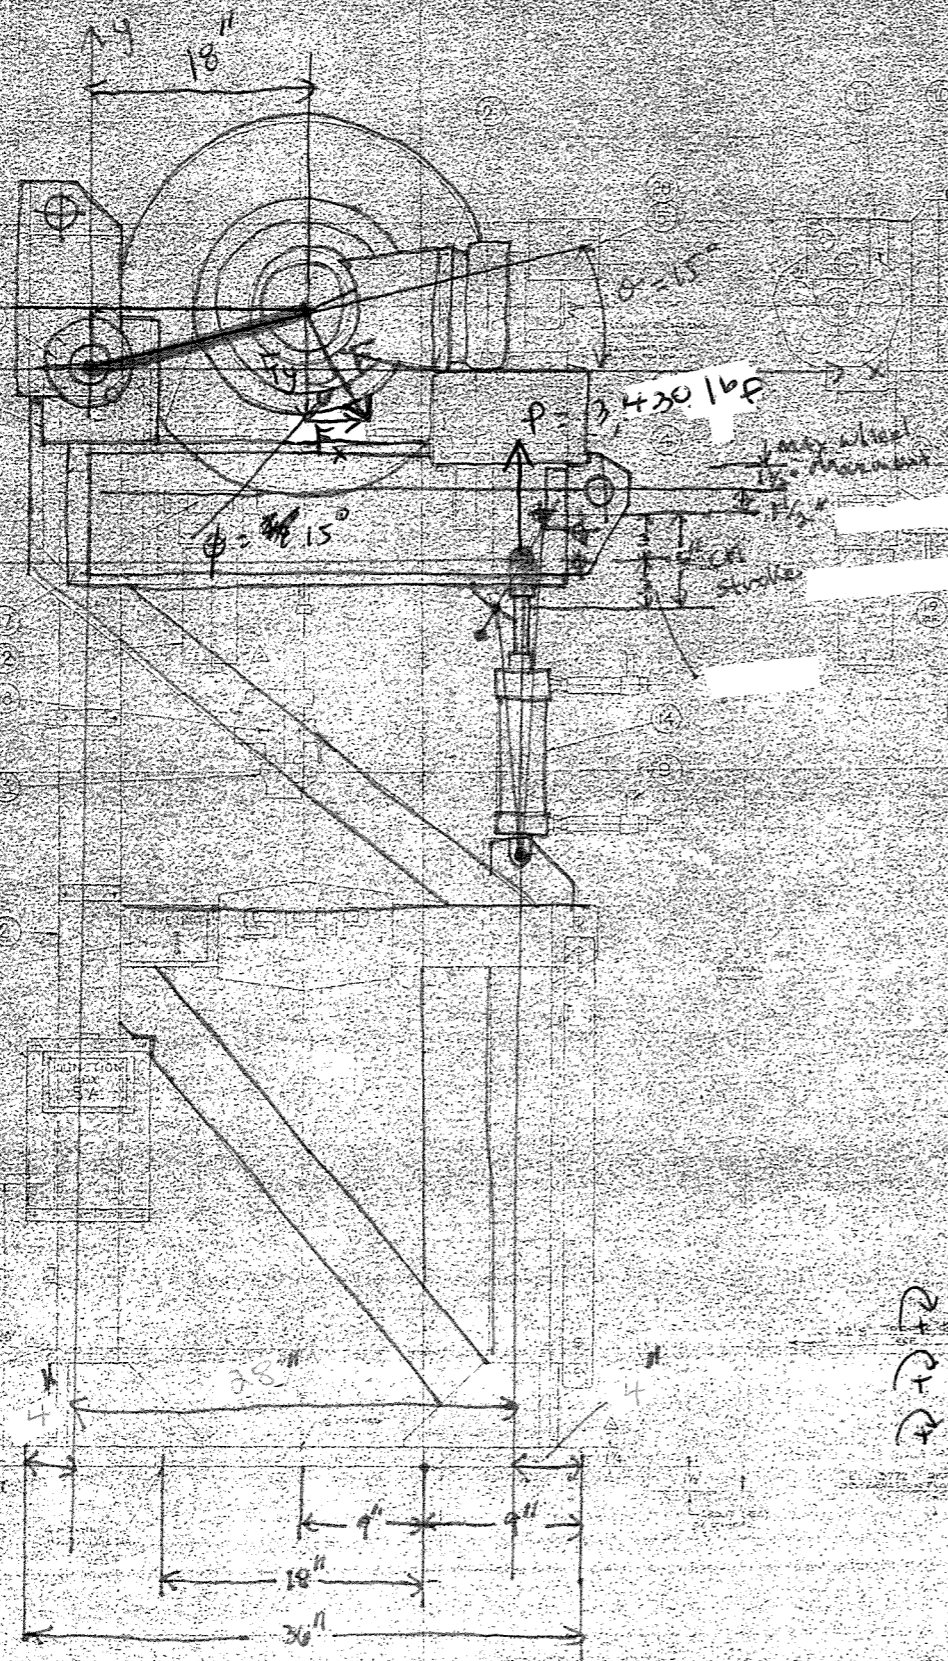

Scale:
~~3" = 1ft~~
~~3" = 4ft~~
~~3" = 3"~~
~~1/4" = 0.25"~~

Actuator:
 700 psi = Pressure =
 2.5" bore
 $Area = \pi r^2 = \pi (1.25)^2 = 4.9087 \text{ in}^2$
 $P = \frac{F}{A}$
 $P = 700 \text{ psi} \times 4.9087 \text{ in}^2$
 $P = 3,436.09 \text{ lbf}$
 $P = 3,430 \text{ lbf}$

$\sum F_x = 0$ $\sum F_y = F_x - F_y + P = 0$

$\sum M_o = -P \cdot 28" + (F \cos 15^\circ) \cdot 19"$

$\sum M_o = -3,430 \text{ lbf} \cdot 28" + (F \cos 15^\circ) \cdot 19"$

$\sum M_o = -96,040 \text{ lbf} \cdot \text{in} + 0.965925 F \cdot 19"$

$\frac{96,040 \text{ lbf} \cdot \text{in}}{19"} = \frac{0.965925 F \cdot 19"}{19"} \cdot \frac{19"}{19"}$

$5,054.74 \text{ lbf} = \frac{0.965925 F}{0.965925}$

$5,223.77 \text{ lbf} = F$

$F = 5,500 \text{ lbf}$

| NO. | DESCRIPTION | MATERIAL | REMARKS |
|-----|---------------------|---------------------|---------|
| 1 | LES ENTREPRISES SHP | LES ENTREPRISES SHP | |
| 2 | LES ENTREPRISES SHP | LES ENTREPRISES SHP | |
